

5411

ΕΦΗΜΕΡΙΣ ΤΗΣ ΚΥΒΕΡΝΗΣΕΩΣ

ΤΗΣ ΕΛΛΗΝΙΚΗΣ ΔΗΜΟΚΡΑΤΙΑΣ

ΤΕΥΧΟΣ ΤΕΤΑΡΤΟ — Αρ. Φύλλου 572

24 Μαΐου 1993

ΠΕΡΙΕΧΟΜΕΝΑ

ΑΝΑΔΑΣΩΣΕΙΣ

ΑΠΟΦΑΣΕΙΣ

Αριθ. 3650 (1)

Κήρυξη αναδασωτέας δημόσιας δασικής έκτασης εμβαδού τριών χιλιάδων διακοσίων εξήντα (3.260) τετραγωνικών μέτρων στη θέση Γαλάτες Περιφέρειας Κοινότητας Δολιανών Νομού Ιωαννίνων.

Ο ΝΟΜΑΡΧΗΣ ΙΩΑΝΝΙΝΩΝ

Έχοντας υπόψη:

1. Τις διατάξεις:

α. Του Ν. 3200/1955, «Περί δοικητικής αποκεντρώσεως», όπως τροποποιήθηκε και συμπληρώθηκε μεταγενέστερα με το Ν.Δ. 532/1970.

β. Του Ν.998/1979 «Περί προστασίας των δασών και των δασικών εν γένει εκτάσεων της χώρας» και συγκεκριμένα:

–Του άρθρου 38 παραγρ. 1 και

–Του άρθρου 41 παραγρ. 1 και 3

2. Τις διαταγές του Υπουργείου Γεωργίας:

α. Με αριθμό 160417/1180/8.7.1980 και

β. Με αριθμό 182447/3049/24.9.1980

3. Την με αριθμό 169/30.4.1993 αναφορά του Δασονομείου Δελβινακίου και σχετική αυτοψία του Τεχνολ. Δασοπονίας Χρήστου Αγγέλη, με την οποία προτείνεται η κήρυξη ως αναδασωτέας της αναφερομένης στο θέμα δημόσιας δασικής έκτασης.

4. Την με αριθμό 18428/1.7.1992 απόφαση του Νομάρχη Ιωαννίνων, «περί ανάθεσης ασκήσεως αρμοδιοτήτων Νομάρχη», αποφασίζουμε:

Κηρύσσουμε αναδασωτέα με σκοπό να επανέλθει στην προτέρα της κατάσταση με φυσική αναφέννηση, την δημόσια δασική έκταση εμβαδού τριών χιλιάδων διακοσίων εξήντα (3.260) τετραγ. μέτρων, που εκσερσώθηκε παράνομα από τον Βίκτωρα Θ. Κυργιόπουλο, κάτοικο Δολιανών, βρίσκεται στη θέση Γαλάτες περιφέρειας Κοινότητας Δολιανών Νομού Ιωαννίνων και απεικονίζεται με στοιχεία 1-2-3-4-5-6-7-8-9-10-11-1) στο συνημμένο τοπογραφικό Διάγραμμα με κλίμακα 1:1000, το οποίο αποτελεί αναπόσπαστο μέρος της παρούσας απόφασης.

Η έκταση έχει όρια:

Ανατολικά: Με αγροτικό δρόμο

Δυτικά: Με δημόσια δασική έκταση

Βόρεια: Με αγροτικό δρόμο & δημόσια δασική έκταση


Νότια: Με αγροτικό δρόμο & δημόσια δασική έκταση

Η απόφαση αυτή να δημοσιευθεί στην Εφημερίδα της Κυβερνήσεως.

Ιωάννινα, 10 Μαΐου 1993

Με εντολή Νομάρχη
Ο Δασάρχης
ΔΗΜΗΤΡΙΟΣ ΜΠΑΛΤΟΓΙΑΝΝΗΣ

ΕΛΛΗΝΙΚΗ ΔΗΜΟΚΡΑΤΙΑ
ΝΟΜΑΡΧΙΑ ΙΩΑΝΝΙΝΩΝ
ΔΙΕΥΘΥΝΣΗ ΔΑΣΩΝ
ΔΑΣΑΡΧΕΙΟ ΙΩΑΝΝΙΝΩΝ

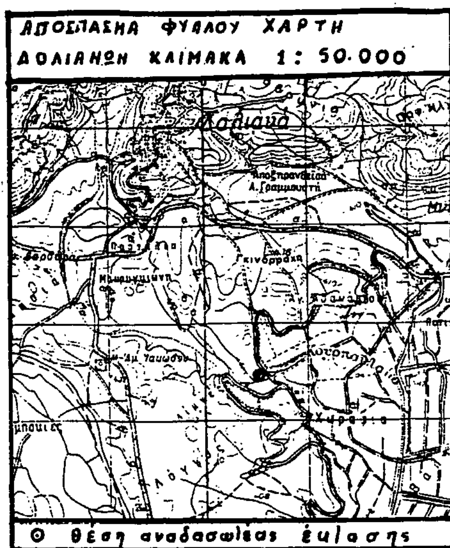


Ανήκει στην αριθ. 3650/10-5-1993.
Απόφαση κ. Δασάρχη Ιωαννίνων.

ΤΟΠΟΓΡΑΦΙΚΟ ΔΙΑΓΡΑΜΜΑ

Αναδασωτέας δημόσιας δασικής έκτασης στη θέση «Γαλάτες» περιφέρειας κοινότητας Δολιανών που εκχερσώθηκε παράνομα από τον Βίκτωρα Κυργιόπουλο του Δημητρίου κάτοικο Δολιανών.

Κλίμακα 1: 1000

Εμβαδόν: 1-2-3-4-5-6-7-8-9-10-11-1 = 3,260 στρέμματα.

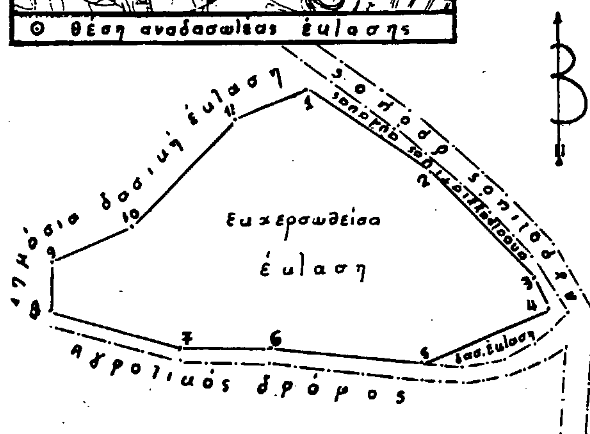

Β

Μετρικά στοιχεία		
Σημεία	Αζιμούθια σε μοίρες	Απόσταση σε μέτρα
1 → 2	124	30.00
2 → 3	137	30,00
3 → 4	151	7,00
4 → 5	248	28,00
5 → 6	276	30,00
6 → 7	271	18,00
7 → 8	286	27,00
8 → 9	— 2	9,50
9 → 10	67	18,00
10 → 11	44	30,00
11 → 1	66	14,70

Ιωάννινα 10-5-1993 Με εντολή Νομάρχη Ο Δασάρχης Ιωαννίνων ΔΗΜΗΤΡΙΟΣ ΜΠΑΛΤΟΓΙΑΝΝΗΣ Δασολόγος-Τμηματάρχης Α'	Δελβινάκι 29-4-1993 Ο Συντάκτης ΧΡΗΣΤΟΣ ΑΓΓΕΛΗΣ Τεχνολόγος Δασοπονίας

Αριθ. 3648 (2)

Κήρυξη αναδασωτέας δημόσιας δασικής έκτασης εμβαδού τριών χιλιάδων πεντακοσίων εξήντα 3.560 τετραγ. μέτρων, στη θέση «Γαλάτες» Περιφέρειας Κοινότητας Δολιανών Νομού Ιωαννίνων.

Ο ΝΟΜΑΡΧΗΣ ΙΩΑΝΝΙΝΩΝ

Έχοντας υπόψη:

1. Τις διατάξεις:

α. Του Ν. 3200/1955, «Περί δοικητικής αποκεντρώσεως», όπως τροποποιήθηκε και συμπληρώθηκε μεταγενέστερα με το Ν.Δ. 532/1970.

β. Του Ν.998/1979 «Περί προστασίας των δασών και των δασικών εν γένει εκτάσεων της χώρας» και συγκεκριμένα:

–Του άρθρου 38 παραγρ. 1 και

–Του άρθρου 41 παραγρ. 1 και 3

2. Τις διαταγές του Υπουργείου Γεωργίας:

α. Με αριθμό 160417/1180/8.7.1980 και

β. Με αριθμό 182447/3049/24.9.1980

3. Την με αριθμό 170/30.4.1993 αναφορά του Δασονομείου Δελβινακίου και σχετική αυτοψία του Τεχνολ. Δασοπονίας Χρήστου Αγγέλη, με την οποία προτείνεται η κήρυξη ως αναδασωτέας της αναφερομένης στο θέμα δημόσιας δασικής έκτασης.

4. Την με αριθμό 18428/1.7.1992 απόφαση του Νομάρχη Ιωαννίνων, «περί ανάθεσης ασκήσεως αρμοδιοτήτων Νομάρχη», αποφασίζουμε:

Κηρύσσουμε αναδασωτέα με σκοπό να επανέλθει στην προτέρα της κατάσταση με φυσική αναγέννηση, την δημόσια δασική έκταση εμβαδού τριών χιλιάδων πεντακοσίων εξήντα (3.560) μ². που εκσερσώθηκε παράνομα από τον Βίκτωρα Θ. Κυργιόπουλο κάτοικο Δολιανών, βρίσκεται στη θέση Γαλάτες περιφέρειας Κοινότητας Δολιανών Νομού Ιωαννίνων και απεικονίζεται με στοιχεία 1-2-3-4-5-6-7-8-9-10-1) στο συνημμένο τοπογραφικό Διάγραμμα με κλίμακα 1:1000, το οποίο αποτελεί αναπόσπαστο μέρος της παρούσας απόφασης.

Η έκταση έχει όρια:

Ανατολικά: Με δημόσια δασική έκταση

Δυτικά: Με δημόσια δασική έκταση

Βόρεια: Με δημόσια δασική έκταση

Νότια: Με Με δημόσια δασική έκταση

Η απόφαση αυτή να δημοσιευθεί στην Εφημερίδα της Κυβερνήσεως.

Ιωάννινα, 10 Μαΐου 1993

Με εντολή Νομάρχη

Ο Δασάρχης

ΔΗΜΗΤΡΙΟΣ ΜΠΑΛΤΟΓΙΑΝΝΗΣ

Ανήκει στην αριθ. 3648/10 Μαΐου 93 απόφαση κ. Δασάρχη Ιωαννίνων.

ΤΟΠΟΓΡΑΦΙΚΟ ΔΙΑΓΡΑΜΜΑ


Αναδασωτέας δημόσιας δασικής έκτασης στη θέση «Γαλάτες» περιφέρειας Κοινότητας Δολιανών που εκχερσώθηκε παράνομα από τον Βίκτωρα Κυργιόπουλο του Δημητρίου κάτοικο Δολιανών.


Κλίμακα 1: 1000

Εμβαδόν: 1—2—3—4—5—6—7—8—9—10—1 = 3,560 στρέμματα.

Τεχνικά στοιχεία		
Σημεία	Αζιμούθια σε μοίρες	Απόσταση σε μέτρα
1→2	120	30,00
2→3	128	18,00
3→4	171	30,00
4→5	214	28,00
5→6	319	30,00
6→7	313	17,00
7→8	308	30,00
8→9	305	19,00
9→10	44	39,00
10→1	129	19,70



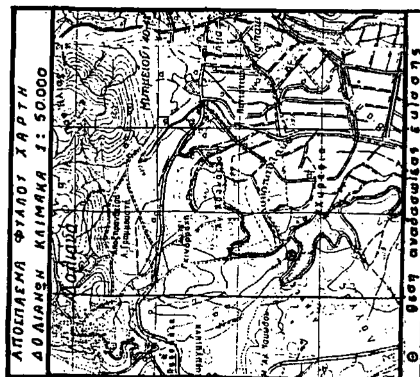

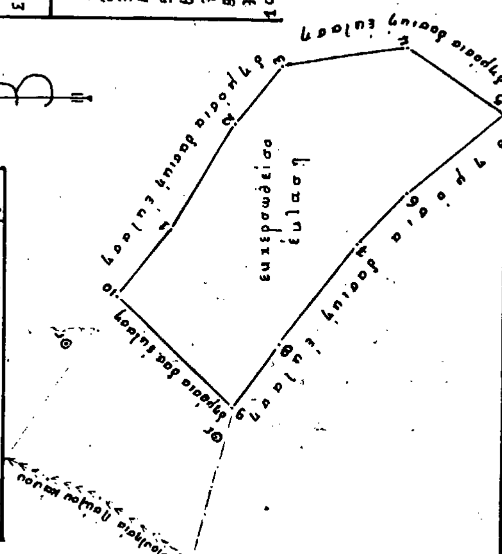

Ιωάννινα 10-5-1993
Με εντολή Νομάρχη
Ο Δασάρχης Ιωαννίνων
ΔΗΜΗΤΡΙΟΣ ΜΠΑΛΤΟΓΙΑΝΝΗΣ
Δασολόγος-Τμηματάρχης Α΄

Δ.Ε.Ω. Βιναι 29-4-1993
Ο Συντάκτης
ΧΡΗΣΤΟΣ ΑΓΓΕΛΗΣ
Τεχνολόγος Δασοπονίας

Αριθ. 3594 (3)

Κήρυξη αναδασωτέας δημόσιας δασικής έκτασης εμβαδού χιλίων εννιακοσίων πενήντα εννιά και δέκα εκατοστών (1959,10) Μ² στη θέση «Οβορούς» Περιφέρειας Κοινότητας Δολιανών Νομού Ιωαννίνων.

Ο ΝΟΜΑΡΧΗΣ ΙΩΑΝΝΙΝΩΝ

Έχοντας υπόψη:

1. Τις διατάξεις:

α. Του Ν. 3200/1955, «Περί δοικητικής αποκεντρώσεως», όπως τροποποιήθηκε και συμπληρώθηκε μεταγενέστερα με το Ν.Δ. 532/1970.

β. Του Ν.998/1979 «Περί προστασίας των δασών και των δασικών εν γένει εκτάσεων της χώρας» και συγκεκριμένα:

–Του άρθρου 38 παραγρ. 1 και

–Του άρθρου 41 παραγρ. 1 και 3

2. Τις διαταγές του Υπουργείου Γεωργίας:

α. Με αριθμό 160417/1180/8.7.1980 και

β. Με αριθμό 182447/3049/24.9.1980

3. Την με αριθμό ΔΥ/3.5.1993 αναφορά και σχετική αυτοψία της Δασολόγου Μαρίας Γρετσίστα, με την οποία προτείνεται η κήρυξη ως αναδασωτέας της αναφερομένης στο θέμα δημόσιας δασικής έκτασης.

4. Την με αριθμό 18428/1.7.1992 απόφαση του Νομάρχη Ιωαννίνων, «περί ανάθεσης ασκήσεως αρμοδιοτήτων Νομάρχη», αποφασίζουμε:

Κηρύσσουμε αναδασωτέα με σκοπό να επανέλθει στην προτέρα της κατάσταση με φυσική αναγέννηση, την δημόσια δασική έκταση εμβαδού χιλίων εννιακοσίων πενήντα εννιά και δέκα εκατοστών (1959,10) Μ² που εκχερσώθηκε παράνομα από τον Αλέξανδρο Χαρ. Βακόλα, βρίσκεται στη θέση «Οβορούς» περιφέρειας Κοινότητας Δολιανών Νομού Ιωαννίνων και απεικονίζεται με στοιχεία (2-4-5-6-7-Ξ-Ν-Ν'-3-2) στο συνημμένο τοπογραφικό Διάγραμμα με κλίμακα 1:2000, το οποίο αποτελεί αναπόσπαστο μέρος της παρούσας απόφασης.

Η έκταση έχει όρια:

Ανατολικά: Με αγροτικό δρόμο

Δυτικά: Με αγροτική έκταση

Βόρεια: Με αγροτική έκταση

Νότια: Με δημόσια δασική έκταση

Η απόφαση αυτή να δημοσιευθεί στην Εφημερίδα της Κυβερνήσεως.

Ιωάννινα, 10 Μαΐου 1993

Με εντολή Νομάρχη
Ο Δασάρχης
ΔΗΜΗΤΡΙΟΣ ΜΠΑΛΤΟΓΙΑΝΝΗΣ

Ανήκει στην αριθμ. 3594/10-Μάη1993 απόφαση του Δασάρχη Ιωαννίνων

ΤΟΠΟΓΡΑΦΙΚΟ ΔΙΑΓΡΑΜΜΑ


Αναδασωτέας δημόσιας δασικής έκτασης στη θέση "Οβορούς" περιφέρειας Κοινότητας Δολιανών που καταπατήθηκε ... εκχερσώθη... και ανεγέρθηκε κτίσμα από τον Αλέξανδρο Βακόλα, κάτοικο Ιωαννίνων.

ΚΛΙΜΑΚΑ 1:2.000

Αναδασωτέα έκταση (εκχερσωθείσα) 2-4-5-6-7-Ξ-Ν-Ν'-3-2 1959,10 τμ

x: θέση μόνιμου κτίσματος

Πλευρές 7-Ξ-Ν-Ν': με περίφραξη

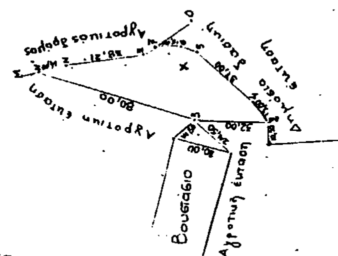

Ιωάννινα 3 - 5 - 1993
Η συντάκτρια

ΕΛΛΗΝΙΚΗ ΔΗΜΟΚΡΑΤΙΑ
ΝΟΜΑΡΧΙΑ ΙΩΑΝΝΙΝΩΝ
ΔΙΕΥΘΥΝΣΗ ΔΑΣΩΝ
ΔΑΣΑΡΧΕΙΟ ΙΩΑΝΝΙΝΩΝ

ΧΑΡΤΗΣ ΠΡΟΣΑΝΑΤΟΛΙΣΜΟΥ
ΑΠΟΣΠΑΣΜΑ ΦΥΛΛΟΥ:
ΔΟΛΙΑΝΑ Κλ: 1:50.000



Θέση αναδασωτέας έκτασης

Ιωάννινα 10 - 5 - 1993
Ο Δασάρχης Ιωαννίνων

ΑΠΑΛΛΟΤΡΙΩΣΕΙΣ

ΑΠΟΦΑΣΕΙΣ

Αριθ. 1053368/3322/0010 (4)

Αναγκαστική απαλλοτρίωση έκτασης για την ανέγερση διδακτηρίου του 2ου Γυμνασίου - Λυκείου Ηρακλείου Ανατ. Αττικής.

**ΟΙ ΥΠΟΥΡΓΟΙ
ΟΙΚΟΝΟΜΙΚΩΝ ΚΑΙ
ΕΘΝΙΚΗΣ ΠΑΙΔΕΙΑΣ & ΘΡΗΣΚΕΥΜΑΤΩΝ**

Έχοντας υπόψη:

1. Τις διατάξεις του Ν. Δ/τος 797/1971 «Περί αναγκαστικών απαλλοτριώσεων» σε συνδυασμό με τις διατάξεις του Β. Δ/τος 139/1971 «Περί της αρμοδιότητος των Νομαρχών προς κήρυξιν αναγκαστικών τινών απαλλοτριώσεων».

2. Τις διατάξεις του άρθρου 17 του Α.Ν. 627/1968 «Περί Οργανισμού Σχολικών Κτιρίων» σε συνδυασμό με τις διατάξεις του Ν.513/1976».

3. Το από 15.10.1992 απόσπασμα πρακτικού από τη συνεδρίαση αριθμ. 1804 του Διοικητικού Συμβουλίου του Οργανισμού Σχολικών Κτιρίων.

4. Το από 27.2.1992 πρακτικό καταλληλότητας της απαλλοτριουμένης έκτασης που καταρτίστηκε από την κατά Νόμο Επιτροπή.

5. Την Υ. 1847/1078399/1182/0001/7.8.92 (ΦΕΚ 525/14.8.92 τ. Β') κοινή απόφαση του Πρωθυπουργού και του Υπουργού Οικονομικών, σχετικά με την ανάθεση αρμοδιοτήτων στους Υφυπουργούς Οικονομικών, αποφασίζουμε:

Κηρύσσουμε την αναγκαστική απαλλοτρίωση, για λόγους δημόσιας ωφέλειας και ειδικότερα για την ανέγερση διδακτηρίου του 2ου Γυμνασίου - Λυκείου Ηρακλείου Ανατ. Αττικής έκτασης εμβαδου 5.297 M^2 που βρίσκεται στην περιοχή «Ηπειρώτικα» του Δήμου Ηρακλείου Ανατ. Αττικής μεταξύ των οδών Πλαπούτα και Ανωνύμων (Ο.Τ. 28-Γ381) και εικονίζεται με κλίμακα 1:500 και με στοιχεία Α-Β-Γ-Δ-Α, στο από Αύγουστο 1992, αριθμό 662 κτηματολογικό διάγραμμα - πίνακα του Τοπογρ. Μηχανικού Γ. Μουντζούρη, το οποίο έχει θεωρήσει για τη Δ/νση Γηπέδων ΟΣΚ ο Γ. Μορφόπουλος.

Στην έκταση που απαλλοτριώνεται προβάλλουν δικαιώματα κυριότητας οι:

α) Αντώνιος Βάγγερ, β) Λουκάς Βάγγερ κλπ.

Η απαλλοτρίωση κηρύσσεται υπέρ και με δαπάνη του Οργανισμού Σχολικών Κτιρίων.

Η απόφαση αυτή να δημοσιευθεί στην Εφημερίδα της Κυβερνήσεως.

Αθήνα, 11 Μαΐου 1993

ΟΙ ΥΠΟΥΡΓΟΙ

ΥΦΥΠ. ΟΙΚΟΝΟΜΙΚΩΝ	ΕΘΝΙΚΗΣ ΠΑΙΔΕΙΑΣ ΚΑΙ ΘΡΗΣ/ΤΩΝ
ΠΕΤΡΟΣ ΔΟΥΚΑΣ	**Γ. ΣΟΥΦΛΙΑΣ**

Αριθ. 1053201/2905/0010 (5)

Αναγκαστική απαλλοτρίωση ακινήτων για τη διάνοιξη της Ε.Ο. Σταυρού - Ελευσίνας στη συμβολή της με την Ε.Ο. Αθηνών - Λαμίας (Ανισόπεδος Κόμβος) στην περιοχή του Δήμου Μεταμόρφωσης.

**ΟΙ ΥΠΟΥΡΓΟΙ
ΟΙΚΟΝΟΜΙΚΩΝ ΚΑΙ
ΠΕΡΙΒΑΛΛΟΝΤΟΣ, ΧΩΡΟΤΑΞΙΑΣ ΚΑΙ ΔΗΜ. ΕΡΓΩΝ**

Έχοντας υπόψη:

1. Τις διατάξεις του Ν.Δ/τος 797/1971 «περί αναγκαστικών απαλλοτριώσεων» σε συνδυασμό με τις διατάξεις του Β.Δ/τος 139/1971 «περί της αρμοδιότητας των νομαρχών προς κήρυξιν αναγκαστικών τινων απαλλοτριώσεων».

2. Τις διατάξεις του άρθρου 23 του από 25 Νοεμβρίου 1929 Διατάγματος «περί κωδικοποιήσεως των περί κατασκευής και συντηρήσεως οδών κειμένων διατάξεων».

3. Τις διατάξεις του άρθρου 1 του Ν.653/1977 «περί υποχρεώσεως των παροδίων ιδιοκτητών δια την διάνοιξη Εθνικών οδών κλπ.», όπως συμπληρώθηκαν με τις παρ. 9 και 10 του άρθρου 62 του Ν.947/1979 και την παρ. 4 του άρθρου 9 του Ν.960/1979, για την εκτέλεση των οποίων εκδόθηκε το Π.Δ. 929/1979 καθώς και του Ν.1349/83.

4. Τις διατάξεις του άρθρου 34 του Ν.2040/1992.

5. Την Υ.1847/1078399/1182/0001/7.8.92 (ΦΕΚ 525/14.8.92 τ. Β') κοινή απόφαση του Πρωθυπουργού και του Υπουργού Οικονομικών, σχετικά με την ανάθεση αρμοδιοτήτων στους Υφυπουργούς Οικονομικών, αποφασίζουμε:

Κηρύσσουμε την αναγκαστική απαλλοτρίωση ακινήτων, για λόγους δημόσιας ωφέλειας και ειδικότερα για τη διάνοιξη της Ε.Ο. Σταυρού - Ελευσίνας στη συμβολή της με την Ε.Ο. Αθηνών - Λαμίας (Ανισόπεδος Κόμβος) στην περιοχή του Δήμου Μεταμόρφωσης, έκτασης συνολικού εμβαδού 25.635,38 $μ^2$ που βρίσκεται στο νομό Αττικής και εικονίζεται με κλίμακα 1:200 στο κτηματολογικό διάγραμμα (φύλλα 3) και στον αντίστοιχο κτηματολογικό πίνακα (σελίδες 7) της Διεύθυνσης Δ12/Τμήμα δ' του Υπουργείου Περιβάλλοντος, Χωροταξίας και Δημοσίων Έργων τα οποία έχει συντάξει ο Ι. Παπαδάκης και έχει θεωρήσει ο Διευθυντής της εν λόγω Δ/νσης του Υπουργείου ΠΕ.ΧΩ.ΔΕ. Κ. Δεσύπρης, στις 14.10.1992.

Στην έκταση που απαλλοτριώνεται προβάλλουν δικαιώματα κυριότητας οι:

1) Βερδής Κων/νος, 2) Βερδής Ιωάννης, γ) Βερδή Ουρανία κ.λ.π.

Η απαλλοτρίωση κηρύσσεται υπέρ του Δημοσίου και με δαπάνη:

α) του Δημοσίου που θα αντιμετωπιστεί με δαπάνες του προγράμματος Δημοσίων Επενδύσεων για έργα αρμοδιότητας Γενικής Γραμματείας Δημοσίων Έργων (αριθμός έργου 9068505) και

β) των παρόδιων ιδιοκτητών που ωφελούνται με τις προϋποθέσεις του νόμου, χαρακτηρίζεται δε ως κατεπείγουσα.

Η απόφαση αυτή να δημοσιευθεί στην Εφημερίδα της Κυβερνήσεως.

Αθήνα, 11 Μαΐου 1993

ΟΙ ΥΠΟΥΡΓΟΙ

ΥΦΥΠ. ΟΙΚΟΝΟΜΙΚΩΝ	ΠΕΡ/ΝΤΟΣ, ΧΩΡ/ΞΙΑΣ ΚΑΙ ΔΗΜ. ΕΡΓΩΝ
ΠΕΤΡΟΣ ΔΟΥΚΑΣ	**Α. ΚΑΡΑΜΑΝΛΗΣ**

Αριθ. 1059741/3206/Δ0010 (6)

Αναγκαστική απαλλοτρίωση εκτάσεων, συνολικού εμβαδού 248.410 μ² που απαιτούνται για τις ανάγκες κατασκευής του φράγματος, του εκχειλιστή και των συναφών έργων του ΥΗΕ Μεσοχώρας (Σύμβαση ΜΕΗ-2D).

ΟΙ ΥΠΟΥΡΓΟΙ
ΟΙΚΟΝΟΜΙΚΩΝ ΚΑΙ
ΒΙΟΜΗΧΑΝΙΑΣ, ΕΝΕΡΓΕΙΑΣ ΚΑΙ ΤΕΧΝΟΛΟΓΙΑΣ

Έχοντας υπόψη:

1. Τις διατάξεις του Ν.Δ/τος 797/71 «Περί αναγκαστικών απαλλοτριώσεων», σε συνδυασμό με τις διατάξεις του Β.Δ/τος 139/71 «Περί της αρμοδιότητας των νομαρχών προς κήρυξιν αναγκαστικών απαλλοτριώσεων».

2. Τις διατάξεις της παρ. 2 του άρθρου 4 του Ν.1468/50 «περί ιδρύσεως Δημόσιας Επιχειρήσεως Ηλεκτρισμού», όπως έχει τροποποιηθεί και συμπληρωθεί μεταγενέστερα, με τον Α.Ν.1672/51, που κυρώθηκε με το Νόμο 2113/1952.

3. Τις διατάξεις του άρθρου 9 του Α.Ν.1566/50 «περί κυρώσεως της μετά του οίκου «EBASCO» συναφθείσης την 20ην Ιουλίου 1950 συμβάσεως κ.λ.π., όπως έχουν κυρωθεί, τροποποιηθεί και συμπληρωθεί με το Νόμο 1633/51.

4. Τη απόφαση του Διοικητικού Συμβουλίου της Δημόσιας Επιχειρήσεως Ηλεκτρισμού με αριθμ. (Σ. 288) 306 που λήφθηκε κατά την αριθμ. 37/4.8.92 Συνεδρίασή του.

5. Την Υ.1847/1078399/1182/0001/7.8.92 (ΦΕΚ 525/14.8.92 τ. Β') κοινή απόφαση του Πρωθυπουργού και του Υπουργού Οικονομικών σχετικά με την ανάθεση αρμοδιοτήτων στον Υφυπουργό Οικονομικών Πέτρο Δούκα, αποφασίζουμε:

Κηρύσσουμε την αναγκαστική απαλλοτρίωση, για λόγους δημόσιας ωφέλειας και ειδικότερα για τις ανάγκες κατασκευής του φράγματος του εκχειλιστή και των συναφών έργων του ΥΗΕ Μεσοχώρας (Σύμβαση ΜΕΗ-2D), εκτάσεων συνολικού εμβαδού 248.410 μ², με τα συστατικά και παραρτήματά τους, οι οποίες βρίσκονται στη διοικητική περιφέρεια της Κοινότητας Μεσοχώρας του Νομού Τρικάλων και εικονίζονται με τα αλφαβητικά στοιχεία Λ2 εμβαδού 69.100 τ.μ., Κ1 εμβαδού 68295 μ² και Κ2 εμβαδού 111.015 μ² στα φύλλα 1 και 2 του 1401 - ΣΜΕΛ - 016 - 001/12.10.87 Αναθ. 3η/3.7.92 κλίμακας 1:5000 απλού διαγράμματος οριζοντιογραφίας και στον επί του φύλλου 2 αυτού αντίστοιχο «Πίνακα απαλλοτριομένων εκτάσεων» που συντάχθηκαν από τη Δ/νση Ανάπτυξης ΥΗΕ της ΔΕΗ και θεωρήθηκαν από τον αρμόδιο Δ/ντή του Υπουργείου Βιομηχανίας, Ενέργειας και Τεχνολογίας Εμμ. Κογχυλάκη στις 21.9.92.

Η απαλλοτρίωση κηρύσσεται ως κατεπείγουσα σύμφωνα με τις διατάξεις της παραγρ. 2 του άρθρου 2 του Ν.Δ 797/71, με απλό διάγραμμα οριζοντιογραφίας.

Τα λεπτομερή κτηματολογικά διαγράμματα και οι αντίστοιχοι κτηματολογικοί πίνακες, θα συνταχθούν εντός εξαμήνου από της δημοσίευσης της απόφασης κήρυξης της απαλλοτρίωσης.

Η απαλλοτρίωση κηρύσσεται υπέρ της ΔΕΗ και με δαπάνη της.

Η απόφαση αυτή να δημοσιευθεί στην Εφημερίδα της Κυβερνήσεως.

Αθήνα, 11 Μαΐου 1993

ΟΙ ΥΠΟΥΡΓΟΙ

ΥΦΥΠ. ΟΙΚΟΝΟΜΙΚΩΝ	ΒΙΟΜΗΧ., ΕΝΕΡΓΕΙΑΣ ΚΑΙ ΤΕΧΝ/ΓΙΑΣ
ΠΕΤΡΟΣ ΔΟΥΚΑΣ	**Β.ΚΟΝΤΟΓΙΑΝΝΟΠΟΥΛΟΣ**

Αριθ. 1059743/3208/0010 (7)

Αναγκαστική απαλλοτρίωση έκτασης στην περιοχή του Νομού Κοζάνης, για τις ανάγκες των εκμεταλλεύσεων του ΛΚΠ - Α (απαλλοτρίωση ΝΖ'), υπέρ και με δαπάνη της ΔΕΗ.

ΟΙ ΥΠΟΥΡΓΟΙ
ΟΙΚΟΝΟΜΙΚΩΝ ΚΑΙ
ΒΙΟΜΗΧΑΝΙΑΣ, ΕΝΕΡΓΕΙΑΣ ΚΑΙ ΤΕΧΝΟΛΟΓΙΑΣ

Έχοντας υπόψη:

1. Τις διατάξεις του Ν.Δ/τος 797/71 «Περί αναγκαστικών απαλλοτριώσεων», σε συνδυασμό με τις διατάξεις του Β.Δ/τος 139/71 «Περί της αρμοδιότητας των νομαρχών προς κήρυξιν αναγκαστικών τινών απαλλοτριώσεων».

2. Τις διατάξεις της παρ. 2 του άρθρου 4 του Ν.1468/50 «περί ιδρύσεως Δημόσιας Επιχειρήσεως Ηλεκτρισμού», όπως έχει τροποποιηθεί και συμπληρωθεί μεταγενέστερα, με τον Α.Ν.1672/51, που κυρώθηκε με το Νόμο 2113/1952.

3. Τις διατάξεις του άρθρου 9 του Α.Ν.1566/50 «περί κυρώσεως της μετά του οίκου «EBASCO» συναφθείσης την 20ην Ιουλίου 1950 συμβάσεως κ.λ.π.», όπως έχουν κυρωθεί, τροποποιηθεί και συμπληρωθεί με το Νόμο 1633/51.

4. Την απόφαση του Διοικητικού Συμβουλίου της Δημόσιας Επιχειρήσεως Ηλεκτρισμού με αριθμ. (ν.321) 291 που λήφθηκε κατά την αριθμ. 35/21.7.92 Συνεδρίασή του.

5. Την Υ.1847/1078399/1182/0001/7.8.92 (ΦΕΚ 525/14.8.92 τ. Β') κοινή απόφαση του Πρωθυπουργού και του Υπουργού Οικονομικών σχετικά με την ανάθεση αρμοδιοτήτων στούς Υφυπουργούς Οικονομικών, αποφασίζουμε:

Κηρύσσουμε την αναγκαστική απαλλοτρίωση, για λόγους δημόσιας ωφέλειας και ειδικότερα για τις ανάγκες κατασκευής του Λιγνιτικού Κέντρου Πτολεμαΐδας Αμυνταίου ΛΚΠ-Α, εκτάσεων συνολικού εμβαδού 157.456 μ² (ΝΖ' απαλλοτρίωση) με τα συστατικά και παραρτήματά τους, οι οποίες βρίσκονται στις κτηματικές περιοχές των Κοινοτήτων Ακρινής, Αγ. Δημητρίου και Ρυακίου του Νομού Κοζάνης και εικονίζονται με κλίμακα 1:5000 στο με αριθμ. σχεδίου 10/17.4.1992 διάγραμμα οριζοντιογραφίας της ΔΕΗ/Λ.Κ.Π. - Α/Τομέας Τοπογραφήσεων το οποίο έχει θεωρήσει ο αρμόδιος Διευθυντής του Υπουργείου Βιομηχανίας, Ενέργειας και Τεχνολογίας Εμμ. Κογ-

χυλάκης, στις 21.9.1992.

Η απαλλοτρίωση κηρύσσεται σύμφωνα με τις διατάξεις της παρ. 2 του άρθρου 2 του Ν.Δ 797/1971, λόγω της σημασίας που έχει το έργο για την οικονομική ανάπτυξη της χώρας, χωρίς να τηρηθούν οι λοιποί όροι ή προυποθέσεις.

Ορίζουμε προθεσμία σύνταξης του κτηματολογικού διαγράμματος και του κτηματολογικού πίνακα έξι (6) μηνών από τη δημοσίευση της απόφασης αυτής.

Η απαλλοτρίωση κηρύσσεται υπέρ της ΔΕΗ και με δαπάνη της.

Η απόφαση αυτή να δημοσιευθεί στην Εφημερίδα της Κυβερνήσεως.

Αθήνα, 11 Μαΐου 1993

ΟΙ ΥΠΟΥΡΓΟΙ

ΥΦΥΠ. ΟΙΚΟΝΟΜΙΚΩΝ
ΠΕΤΡΟΣ ΔΟΥΚΑΣ

ΒΙΟΜΗΧ., ΕΝΕΡΓΕΙΑΣ ΚΑΙ ΤΕΧΝ/ΓΙΑΣ
Β.ΚΟΝΤΟΓΙΑΝΝΟΠΟΥΛΟΣ

ΑΝΑΚΟΙΝΩΣΕΙΣ

Αριθ. Δ12α/φ1480/34002 (8)

Παρακατάθεση αποζημίωσης για ακίνητα που έχουν απαλλοτριωθεί με την απόφαση 1080046/6594/20.12.90 ΦΕΚ 25/28.1.91 τ. Δ' των Υπουργών Οικονομικών και ΠΕ.ΧΩ.ΔΕ για τη βελτίωση και διαπλάτυνση του αυτοκινητόδρομου Κορίνθου - Τρίπολης και τη σύνδεσή του με την Ε.Ο. Άργους - Τρίπολης ισόπεδος κόμβος Κ3 στο Νομό Αρκαδίας.

Ο ΥΠΟΥΡΓΟΣ
ΠΕΡΙΒΑΛΛΟΝΤΟΣ ΧΩΡΟΤΑΞΙΑΣ ΚΑΙ ΔΗΜ. ΕΡΓΩΝ

Έχοντας υπόψη:

1) Τις διατάξεις των άρθρων 7 και 8 του Ν.Δ/τος 797/1971 «για αναγκαστικές απαλλοτριώσεις» (Φ.Ε.Κ. 1/1.1.1971 τ. Δ').

2) Τις διατάξεις του Π.Δ/τος 69/8.2.1988 «για τον οργανισμό της Γενικής Γραμματείας Δημοσίων Έργων» (Φ.Ε.Κ. 28/16.2.88 τ. Α').

3) Τον πίνακα παρακατάθεσης των αποζημιώσεων κατά ιδιοκτησία με ημερομηνία 8.2.93 όπως έχει συνταχθεί σε εκτέλεση της απόφασης 583/11.11.93 εφετείου Ναυπλίου και 27/91 Μον. Πρωτ. Τρίπολης.

4) Την εξουσιοδοτική απόφαση του Υπουργού ΠΕ.-ΧΩ.ΔΕ Δ17α/01/79/24.9.89 Φ.Ε.Κ. 666/5.9.89 τ. Δ' ειδοποιούμε τα πρόσωπα που έχουν ή αξιώνουν εμπράγματα δικαιώματα στα ακίνητα που έχουν απαλλοτριωθεί με την απόφαση που αναφέρεται στο θέμα ότι, η αποζημίωση των εκτάσεων και των επικειμένων τους, όπως σημειώνονται στα σχετικά κτηματολόγια, έχει κατατεθεί στο Γραφείο Παρ/κών Τρίπολης με την έκδοση του γραμματίου παρακαταθήκης 18239/23.4.93 συνολικού ποσού 156.000 δραχμών.

Η αποζημίωση έχει κατατεθεί υπέρ των φερομένων ως ιδιοκτητών κατά τις ενδείξεις των σχετικών κτηματολογίων σε συνδυασμό με τις ενδείξεις της καθοριστικής των αποζημιώσεων απόφασης και θα καταβληθεί στα πρόσωπα που θα αναγνωριστούν δικαιούχοι με απόφαση του Μονομελούς Πρωτοδικείου της περιφέρειας των ακινήτων.

Αθήνα, 10 Μαΐου 1993

Με εντολή Υπουργού
Η Τμηματάρχης
ΒΑΡ. ΓΚΟΤΣΟΥΛΙΑ

ΠΟΛΕΟΔΟΜΙΑ

ΔΙΑΤΑΓΜΑΤΑ

(9)

Έγκριση πραγματοποίησης μεταφοράς συντελεστή δόμησης σε ακίνητο που βρίσκεται στη παραλία Ιαλυσού νήσου Ρόδου (Ν. Δωδεκανήσου).

Ο ΠΡΟΕΔΡΟΣ ΤΗΣ ΕΛΛΗΝΙΚΗΣ ΔΗΜΟΚΡΑΤΙΑΣ

Έχοντας υπόψη:

1. Τις διατάξεις του άρθρου 2 του Ν.880/1979 «Περί καθορισμού ανωτάτου ορίου συντελεστού δομήσεως κ.λ.π.» (Α' 58).

2. Τις διατάξεις του Π.Δ/τος 470/1979 «Περί μετασχηματισμού των συντελεστών δομήσεων εις εμβαδά κατά την εφαρμογή του Ν.880/1979» (Α' 138), όπως τροποποιήθηκε με το από 19.6.1987 Π.Δ/γμα (Δ' 592).

3. Τις διατάξεις του Π.Δ/τος 510/1979 «Περί ρυθμίσεως θεμάτων μεταφοράς συντελεστού δομήσεως κατά τον Ν. 880/1979» (Α' 154), όπως τροποποιήθηκε με το υπ' αριθμόν 367/1987 Π.Δ/γμα (Α' 163).

4. Τις διατάξεις της παρ. 1 (εδ. ιδ) του άρθρου 23 του Ν.1558/1985 «Κυβέρνηση και Κυβερνητικά Όργανα» (Α' 137).

5. Την Υ 1958/1992 απόφαση του Πρωθυπουργού και του Υπουργού Περιβάλλοντος Χωροταξίας και Δημοσίων Έργων «Ανάθεση αρμοδιοτήτων στους Υφυπουργούς Περιβάλλοντος Χωροταξίας και Δημοσίων Έργων Χρήστο Κατσιγιάννη και Γεώργιο Βουλγαράκη» (Β' 744).

6. Την 37534/20.8.1992 αίτηση της Εταιρείας «Ξενοδοχειακές Τουριστικές και Ναυτιλιακές Επιχειρήσεις «Η ΡΟΔΟΣ Α.Ε.».

7. Την 37817/4.9.1992 αίτηση του Λαζάρου Τριάρχου.

8. Την 26290/10.2.1993 αίτηση του Ιωάννη Νικολιδάκη εκπροσώπου της εταιρείας «ΡΟΔΟΣ Α.Ε.».

9. Την 616/1992 γνωμοδότηση του Κεντρικού Συμβουλίου Χωροταξίας Οικισμού και Περιβάλλοντος.

10. Την 28621/7.4.1993 απόφαση του Υφυπουργού Περιβάλλοντος Χωροταξίας και Δημοσίων Έργων για προέγκριση της σχετικής τεχνικής μελέτης με πρόταση του Υφυπουργού Περιβάλλοντος Χωροταξίας και Δημοσίων Έργων, αποφασίζουμε:

Άρθρο 1

1. Εγκρίνεται η πραγματοποίηση της μεταφοράς του συντελεστή δόμησης που εγκρίθηκε με το από 27.2.1991 Π. Δ/γμα (Δ' 112) από το βαρυνόμενο ακίνητο, που βρίσκεται εντός του ρυμοτομικού σχεδίου Θεσσαλονίκης (Ν. Θεσ/νίκης) επί των οδών Βασιλίσσης Όλγας αριθμ. 182 και Θεμιστοκλή Σοφούλη, για το οποίο έχουν εκδοθεί οι 2262/1991, 2263/1991, 2264/1991, 2265/1991, 4907/1993 και 4908/1993 σχετικοί τίτλοι δικαιώματος μεταφοράς συντελεστή δόμησης στο όνομα Λαζάρου Τριάρχου, σε άλλο ακίνητο (ωφελούμενο) που βρίσκεται στη παραλία Ιαλυσού νήσου Ρόδου (Ν. Δωδεκανήσου), για το οποίο υφίσταται δικαίωμα πραγματοποίησης της μεταφοράς συντελεστή δόμησης υπέρ της Εταιρείας «Ξενοδοχειακές Τουριστικές και Ναυτιλιακές Επιχειρήσεις «Η ΡΟΔΟΣ Α.Ε.», όπως το ωφελούμενο ακίνητο φαίνεται με στοιχεία Α, Β, Γ, Δ, Ε, Ζ, Η, Θ, Ι, Κ, Λ, Μ, Ν, Ο, Π, Α στο σχετικό πρωτότυπο διάγραμμα σε κλίμακα 1:500 που θεωρήθηκε από τον Προϊστάμενο της Διευθύνσης Τοπογραφικών Εφαρμογών με την 62951/1993 πράξη του και που αντίτυπό του σε φωτοσμίκρυνση δημοσιεύεται με το παρόν διάταγμα.

2. Τα ειδικότερα στοιχεία πραγματοποίησης της μεταφοράς συντελεστή δόμησης είναι τα εξής:

Συνολική δομήσιμη επιφάνεια η οποία δύναται να δομηθεί στο ωφελούμενο ακίνητο επιπλέον της επιτρεπομένης βάσει των ισχυόντων στην περιοχή όρων δόμησης 2.840,32 τ.μ. που αντιστοιχεί σε 568,14 τ.μ. (από ορόφους) του βαρυνομένου ακινήτου.

3. Τα ειδικότερα στοιχεία του ωφελουμένου ακινήτου μετά την μεταφορά είναι τα εξής:

α) Εμβαδόν οικοπέδου: 28.760,00 τ.μ.

β) Ποσοστό κάλυψης: 40%

γ) Συντελεστής δόμησης: 0,5

δ) Μέγιστο επιτρεπόμενο ύψος του ανεγερθησομένου κτιρίου:

δέκα έξι μέτρα και πενήντα εκατοστά του μέτρου (16,50 μ.)

ε) Το κτίριο πρέπει να ανεγερθεί εντός του ωφελουμένου ακινήτου σύμφωνα με το διάγραμμα κάλυψης σε κλίμακα 1:20 που θεωρήθηκε από τον Προϊστάμενο της Διεύθυνσης Τοπογραφικών Εφαρμογών με την 62951/1993 πράξη του και που αντίτυπό του σε φωτοσμίκρυνση δημοσιεύεται με το παρόν διάταγμα.

4. Πριν τη χογήγηση της οικοδομικής άδειας πρέπει να προσκομισθεί στην αρμόδια πολεοδομική υπηρεσία από τους ενδιαφερομένους πιστοποιητικό μεταγραφής του οικείου Κτηματολογίου για την σημείωση στη μερίδα της δικαιούχου, του παρόντος διατάγματος καθώς και βεβαίωση από την αρμόδια υπηρεσία του Υπουργείου Περιβάλλοντος Χωροταξίας και Δημοσίων Έργων ότι ακυρώθηκαν οι 2262/1991, 2263/1991, 2264/1991, 2265/1991και 4907/1993 ονομαστικοί τίτλοι δικαιώματος μεταφοράς συντελεστή δόμησης.

Άρθρο 2

1. Ακυρώνονται οι 2262/1991, 2263/1991, 2264/1991, 2265/1991 και 4907/1993 ονομαστικοί τίτλοι δικαιώματος μεταφοράς συντελεστή δόμησης.

2. Εγκρίνεται η χορήγηση νέου τίτλου δικαιώματος μεταφοράς συντελεστή δόμησης σε αντικατάσταση του 4908/1993 τίτλου στο όνομα Λαζάρου Τριάρχου, για το υπολειπόμενο και μη χρησιμοποιηθέν εμβαδόν 15,10 τ.μ. από ορόφους.

Άρθρο 3

Η ισχύς του παρόντος διατάγματος αρχίζει από τη δημοσίευσή του στην Εφημερίδα της Κυβερνήσεως.

Στον Υφυπουργό Περιβάλλοντος, Χωροταξίας και Δημοσίων Έργων αναθέτουμε τη δημοσίευση και εκτέλεση του παρόντος διατάγματος.

Αθήνα, 17 Μαΐου 1993


Ο ΠΡΟΕΔΡΟΣ ΤΗΣ ΔΗΜΟΚΡΑΤΙΑΣ

ΚΩΝΣΤΑΝΤΙΝΟΣ Γ. ΚΑΡΑΜΑΝΛΗΣ

Ο ΥΦΥΠΟΥΡΓΟΣ

ΠΕΡΙΒ/ΝΤΟΣ, ΧΩΡΟΤ/ΞΙΑΣ ΚΑΙ ΔΗΜ. ΕΡΓΩΝ

ΧΡΗΣΤΟΣ ΚΑΤΣΙΓΙΑΝΝΗΣ

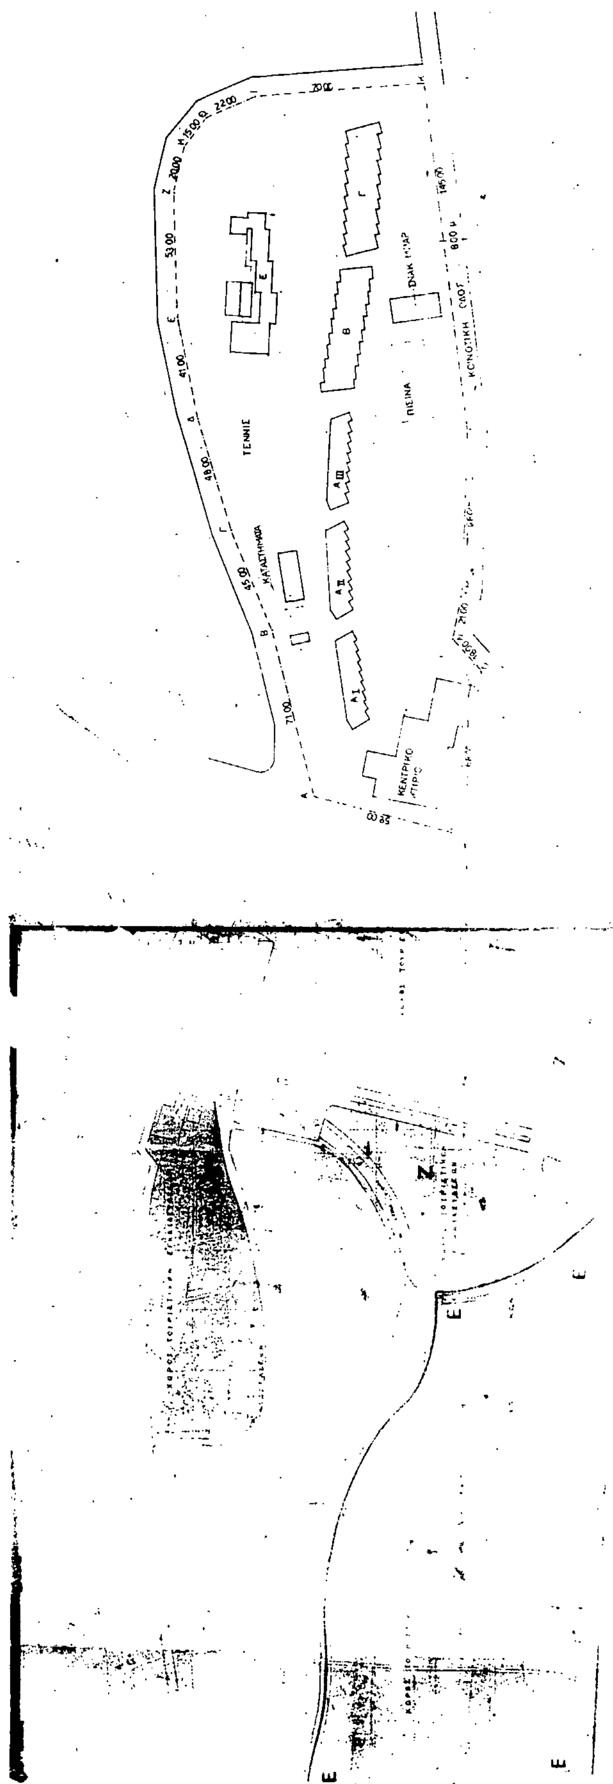
ΤΕΝΝΙΣ
ΠΙΣΙΝΑ
ΚΕΝΤΡΙΚΟ ΚΤΙΡΙΟ
ΚΑΤΑΣΤΗΜΑΤΑ

70.00
K
22.00
I
Θ
15.00
H
20.00
Z
53.00
E
41.00
Δ
18.00
Γ
45.00
B
71.00
A
58.00
Π
68.00
O
18.00
N
21.00
M
66.00
Λ
145.00
800 μ.
ΚΟΙΝΟΤΙΚΗ ΟΔΟΣ
88.00
89.30
104.50
114.00
(1)
(2)
(3)
(4)
(5)
(6)
(7)
(8)
(9)
(10)
(11)
(12)
(13)

ΕΜΒ. ΟΙΚΟΠ (ΑΒΓΔ ΝΟΠΑ) = 28760 μ²

1.	88,00 × 47,00 / 2 =	2068,00
2	88,00 × 18,00 / 2 =	792,00
3	67,00 × 75,00 / 2 =	2512,50
4.	80,00 × 20,00 / 2 =	800,00
5	100,00 × 37,00 / 2 =	1850,00
6	100,00 × 64,00 / 2 =	3200,00
7.	110,00 × 45,00 / 2 =	2475,00
8.	169,00 × 95,00 / 2 =	8027,00
9.	169,00 × 30,00 / 2 =	2535,00
10.	140,00 × 40,00 / 2 =	2800,00
11	114,00 × 16,00 / 2 =	912,00
12.	104,00 × 10,00 / 2 =	520,00
13.	89,30 × 6,00 / 2 =	268,00
		28760,00 μ²

ΚΤΗΜΑΤΟΛΟΓΙΚΑ ΣΤΟΙΧΕΙΑ

Το γήπεδο (ΑΒΓΔ ΝΟΠ) ιδιοκτησίας "ΡΟΔΟΣ ΑΕ", όπου βρίσκεται το ξενοδοχειακό συγκρότημα Α τάξης με την επωνυμία "ΧΡΥΣΗ ΑΚΤΗ", αποτελείται από τις κτηματολογικές μερίδες

573 Α	με εμβαδόν	4920 μ²
575	" "	1370 μ²
571 Α	" "	2670 μ²
570 Α	" "	3430 μ²
400	" "	1800 μ²
398 ΒΑ	" "	3167 μ²
398 Β	" "	1640 μ²
398 Α	" "	1363 μ²
399	" "	2800 μ²
401	" "	1370 μ²
573	" "	4230 μ²

ΟΡΟΙ ΔΟΜΗΣΗΣ

ΑΡΙΘΜΟΣ ΠΡΑΞΗΣ 11023 / 1973

ΤΟΜΕΑΣ Ζ

ΠΡΟΣΩΠΟ	35 μ
ΒΑΘΟΣ	40 μ
ΕΜΒΑΔΟΝ	8000 μ²
ΚΑΛΥΨΗ	40%
ΟΡΟΦΟΙ	3
ΥΨΟΣ	11 μ
Σ Δ	0,4

ΕΛΕΓΧΟΣ ΣΤΟΙΧΕΙΩΝ ΔΟΜΗΣΗΣ

- ΕΠΙΤΡΕΠΟΜΕΝΗ ΚΑΛΥΨΗ : 28760,00 μ² × 40% = 11504,00 μ²
- ΕΠΙΤΡΕΠΟΜΕΝΗ ΔΟΜΗΣΗ : 28760,00 μ² × 0,4 = 11504,00 μ²
- ΠΡΑΓΜΑΤΟΠΟΙΟΥΜΕΝΗ ΚΑΛΥΨΗ

ΣΝΑΚ ΜΠΑΡ	200,00 μ²
ΚΤΙΡΙΑ ΤΥΠΟΥ ΑΙ, ΑΙΙ, ΑΙΙΙ, 3 × 281,44 μ² =	844,32 μ²
ΚΤΙΡΙΑ ΤΥΠΟΥ Β, Γ = 2 × 663,64 μ² =	1327,28 μ²
ΚΤΙΡΙΟ ΤΥΠΟΥ Ε =	671,36 μ²
ΚΕΝΤΡΙΚΟ ΚΤΙΡΙΟ =	1240,87 μ²
ΚΑΤΑΣΤΗΜΑΤΑ =	243,00 μ²
ΣΥΝΟΛΟ	4527,83 μ² < 11504,00 μ²

- ΠΡΑΓΜΑΤΟΠΟΙΟΥΜΕΝΗ ΔΟΜΗΣΗ

ΣΝΑΚ ΜΠΑΡ	200,00 μ²
ΚΑΤΑΣΤΗΜΑΤΑ	179,60 μ²
ΚΕΝΤΡΙΚΟ ΚΤΙΡΙΟ	1969,63 μ²
ΚΤΙΡΙΟ ΤΥΠΟΥ Ε	1969,25 μ²
ΚΤΙΡΙΑ ΤΥΠΟΥ Β, Γ	4645,28 μ²
ΚΤΙΡΙΑ ΤΥΠΟΥ ΑΙ, ΑΙΙ, ΑΙΙΙ	2539,96 μ²
ΣΥΝΟΛΟ	11503,73 < 11504,00 μ²

ΥΠΟΥΡΓΕΙΟ

Γ. 62951/93

Έγκριση πραγματοποίησης μεταφοράς συντελεστή δόμησης σε ακίνητο που βρίσκεται στη παραλία Ιαλυσού νήσου Ρόδου (Ν. Δωδεκανήσου)

6 Μαΐου 93

Δ/ντης

Γ. ΑΠΟΣΤΟΛΑΤΟΣ.

γιωργος π γιαννοπουλος αρχιτεκτων μηχανικος ΕΜΠ
γκελυ π. γιαννοπουλου αρχιτεκτων μηχανικος ΕΜΠ
βασιλης μ. διακομιχαλης πολιτικος μηχανικος ΑΠΘ και συνεργατες

μελετες: πολεοδομικες αρχιτεκτονικες στατικες διακοσμησης επιβλεψεις

αριθμος εργου: 10/92

ιδιοκτησια: ΡΟΔΟΣ Α.Ε. ΤΟΥΡΙΣΤΙΚΕΣ ΞΕΝΟΔΟΧΙΑΚΕΣ ΕΠΙΧΕΙΡΗΣΕΙΣ διαπορίστης ΧΡΥΣΗΣ ΑΚΤΗΣ

ειδος οικοδομης: ΣΥΓΚΡΟΤΗΜΑ ΞΕΝΟΔΟΧΕΙΟ Α ΤΑΞΗΣ

θεση: ΠΑΡΑΛΙΑ ΙΑΛΥΣΟΥ

σχεδιο: ΤΟΠΟΓΡΑΦΙΚΟ


σχεδιαση: Φ.Π.


Ροδος


κλ. 1:500


Ροδος Αλεξ. Διακου 21 τηλ. ...


Κωνσταντ. Αποδ. Καρπαθιων τηλ. 22615

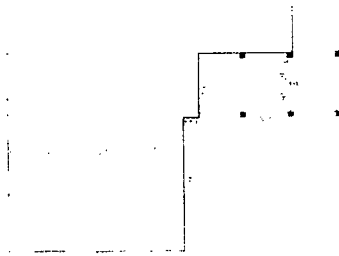

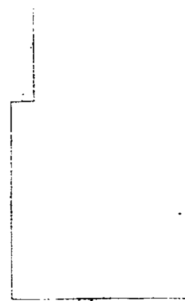


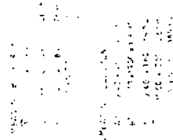


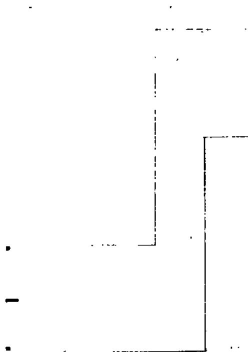


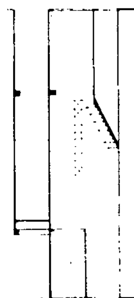





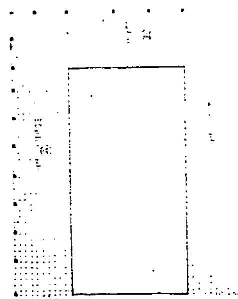


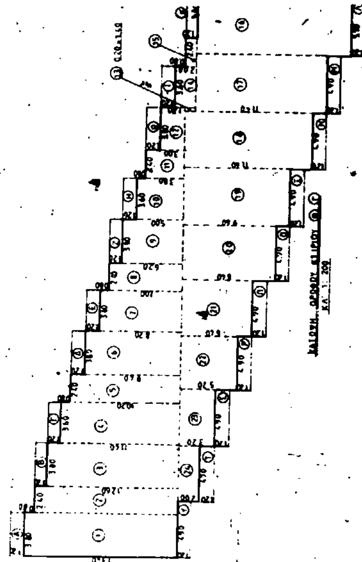

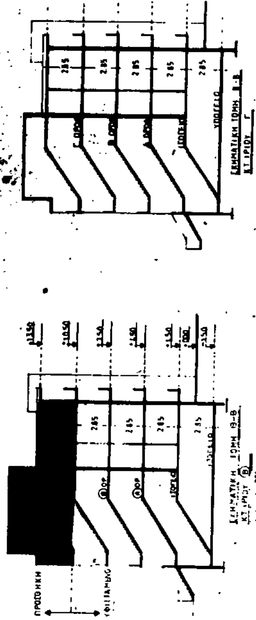

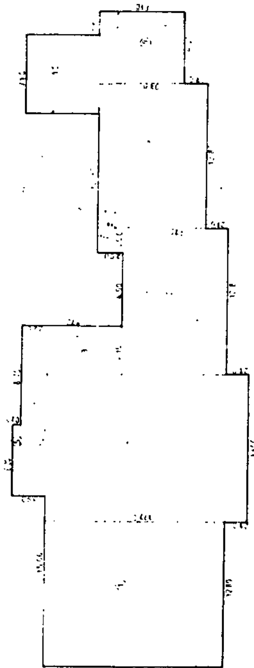

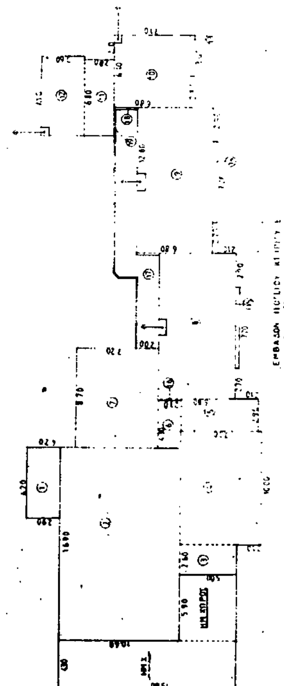

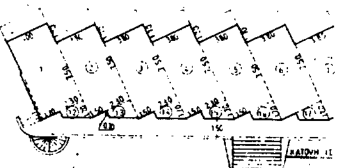

ΕΜΒΑΔΟΝ ΙΣΟΓΕΙΟΥ ΚΤΙΡΙΟΥ ℰ ℱ

1	2,90	13,40	=	50,92
2	12,60	2,40	=	30,24
3	11,40	3,80	=	43,32
4	10,20	3,60	=	36,72
5	9,40	2,40	=	22,56
6	8,20	3,80	=	31,16
7	7,00	3,60	=	25,20
8	6,20	2,40	=	14,88
9	5,00	3,80	=	19,00
10	3,80	3,60	=	13,68
11	3,00	2,40	=	7,20
12	1,80	3,80	=	6,84
13	1,40	0,20	=	0,28
14	2,00	3,60	=	7,20
15	2,40	1,20	=	2,88
16	13,40	5,10	=	68,34
17	11,40	4,90	=	55,86
18	11,60	4,90	=	56,84
19	9,60	4,90	=	47,04
20	8,40	4,90	=	41,16
21	6,40	4,90	=	31,36
22	5,20	4,90	=	25,48
23	3,20	4,90	=	15,68
24	2,00	4,90	=	9,80

ΣΥΝΟΛΟ 663,64 τ.μ.

ΕΜΒΑΔΟΝ ΙΣΟΓΕΙΟΥ ΚΤΙΡΙΟΥ Β Γ

1	13,40	3,80	=	50,92
2	12,60	2,40	=	30,24
3	11,40	3,80	=	43,32
4	10,20	3,60	=	36,72
5	9,40	2,40	=	22,56
6	8,20	3,80	=	31,16
7	7,00	3,60	=	25,20
8	6,20	2,40	=	14,88
9	5,00	3,80	=	19,00
10	3,80	3,60	=	13,68
11	[illegible]	[illegible]		[illegible]
12	[illegible]	[illegible]		[illegible]
13	[illegible]	[illegible]		[illegible]
14	[illegible]	[illegible]		[illegible]
15	[illegible]	[illegible]		[illegible]
16	[illegible]	[illegible]		[illegible]
17	[illegible]	[illegible]		[illegible]
18	[illegible]	[illegible]		56,84

ΚΑΤΟΨΗ ΟΡΟΦΟΥ ΚΤΙΡΙΟΥ Α Ι ΙΙ ΙΙΙ
ΚΛ 1:200

ΥΠΟΥΡΓΕΙΟ

Γ.62951/93

Εμφαίνεται η ρυμοτομική μεταφορά συγκρότησης ξενοδοχείου που βρίσκεται στην παραλία Ιαλυσού νήσου Ρόδου (Ν. Δωδεκανήσου).

6 Μαΐου 93

Αθήνα

Τ. ΑΠΟΣΤΟΛΑΤΟΣ

ΡΟΔΟΣ Α.Ε. ΤΟΥΡΙΣΤΙΚΕΣ ΚΑΙ ΞΕΝΟΔΟΧΙΑΚΕΣ ΕΠΙΧΕΙΡΗΣΕΙΣ δι απορρ. της ΧΡΥΣΗΣ ΑΚΤΗΣ ΕΠΕ

ΣΥΓΚΡΟΤΗΜΑ

ΞΕΝΟΔΟΧΕΙΟ Α΄ ΤΑΞΗΣ

ΠΑΡΑΛΙΑ ΙΑΛΥΣΟΥ

ΕΜΒΑΔΟΜΕΤΡΗΣΗΣ

10 92

2

1:200

Χ Κ

1992